

🕒 Создано: 07.10.2025 в 22:44

Обновлено: 25.01.2026 в 00:12

Волгоградская область, Волгоград, проспект Имени В.И. Ленина, 41

231 800 ₪

Волгоградская область, Волгоград, проспект Имени В.И. Ленина, 41

Округ

Волгоград, Центральный район

ПСН - Помещение свободного назначения

Общая площадь

115.9 M²

Детали объекта

Тип сделки

Сдаю

Раздел

Коммерческая недвижимость

Описание

Сдается в аренду помещение свободного назначения: Коммерческое предложение: Первая линия! 1 этаж Площадь - 115,9 м² стоимость - 2 000 руб+ коммунальные платежи Помещение подходит под: магазин, медицинская клиника, офис, бьюти-услуги, интернет-магазин, туристическая фирма, парфюм, пункт выдачи, и пр. Записывайтесь на бесплатный просмотр по телефону.

Компания MOST professional broker гарантирует сопровождение сделки и её чистоту.



<https://volgograd.move.ru/objects/92859581>


48

Мост, Мост

79189428020

для заметок

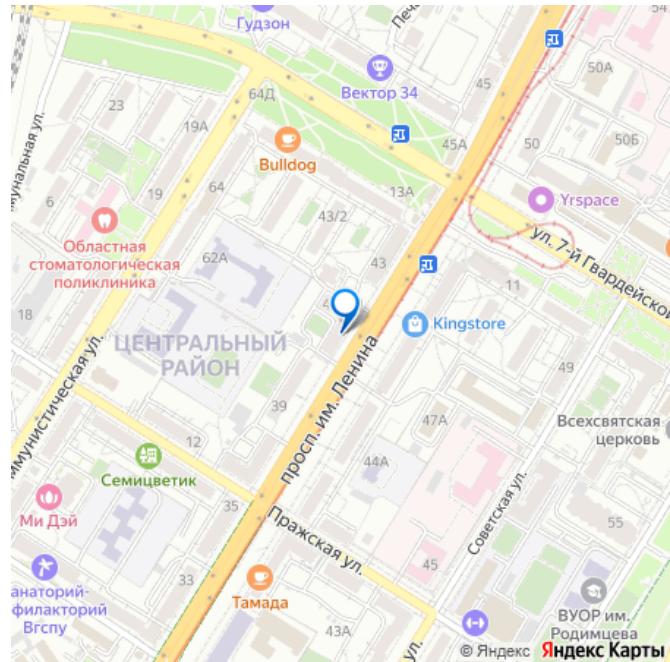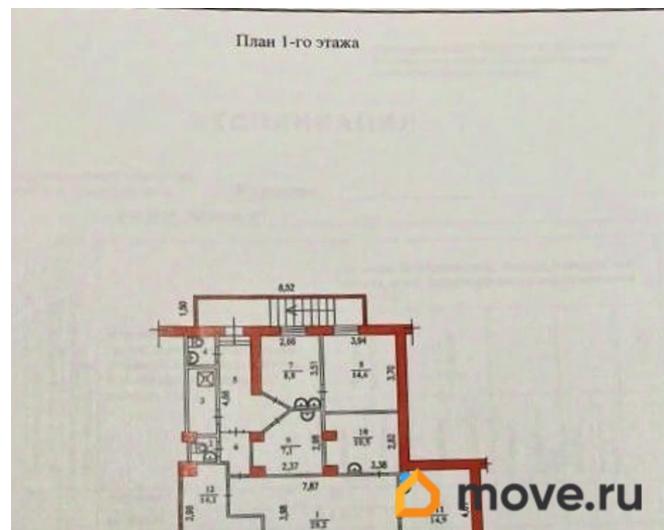

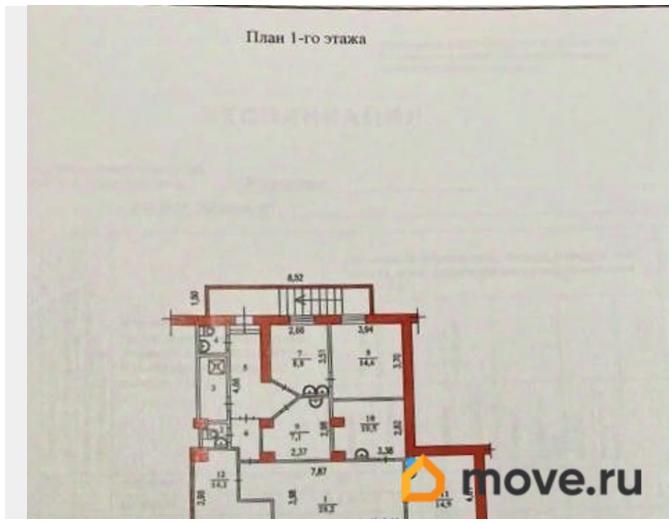


ЭКСПЛИКАЦИЯ

Утверждена МИОО РСФСР 21. XI 1996 № 313
На основании Указа Президента Российской Федерации
о введении единой системы

х поэтажному плану здания (строения),
расположенного в городе (посёлке)
по пр. им. В.И. Ленина, 41 г. Волгограде

Площади по внутреннему обмеру, в квадратных метрах, & т.ч. предварительные под помещения

Для измерения и земельного участка	Этаж (этажи) с 1-го этажа вниз	Номера помещений	Номера планов	Назначение, часть помещения, имеющиеся в нем помещения, классификация помещений, вспомогательные помещения, кладовые, коридоры, балконы, лоджии, погреба, кухни, подвалы и т.д.	Площади			Всего в м.
					Приблизительные	Основные	Приблизительные	
A	пола	III		1. кабинет	8,8	8,8		2,25
				2. кабинет			20,9	
				3. санузел				
				4. комната отдыха		13,4		
					Итого по подвалу	17,6	13,4	51,9
A	1	II		1. кабинет	28,2			3,90
				2. туалет	1,4			
				3. душевая	3,7			
				4. туалет	1,8			
				5. коридор	4,4			
				6. коридор	2,4			
				7. предоперационная	8,8			
				8. операционная	14,6			
				9. кабинет	7,1			
				10. кабинет	10,5			
				11. кабинет	14,9			
				12. кабинет	14,1			
					Итого по 1 этажу:	70,0	45,9	115,9
					Итого по помещению:	87,6	69,3	87,6

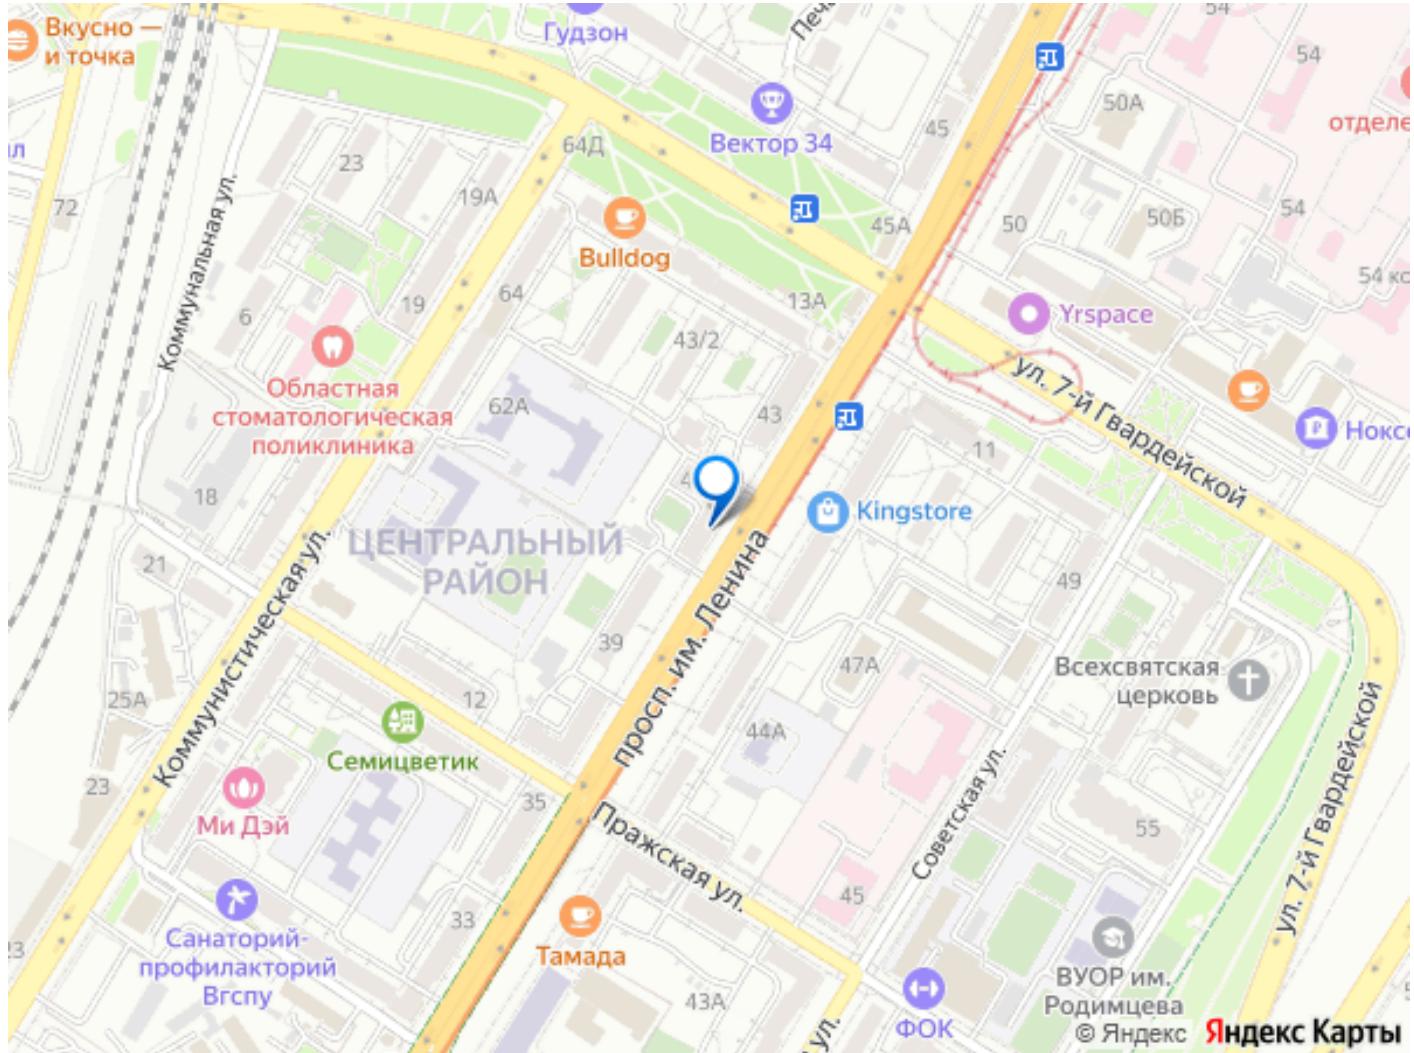

Move.ru - вся недвижимость России